



Installations-Schema für Springbrunnen-Anlagen

Anmerkung:

Das hier abgebildete Installations-Schema ist zwar - wie zu sehen - für 3 Pumpen ausgelegt, gilt aber vom Prinzip her auch für eine oder zwei Pumpen.

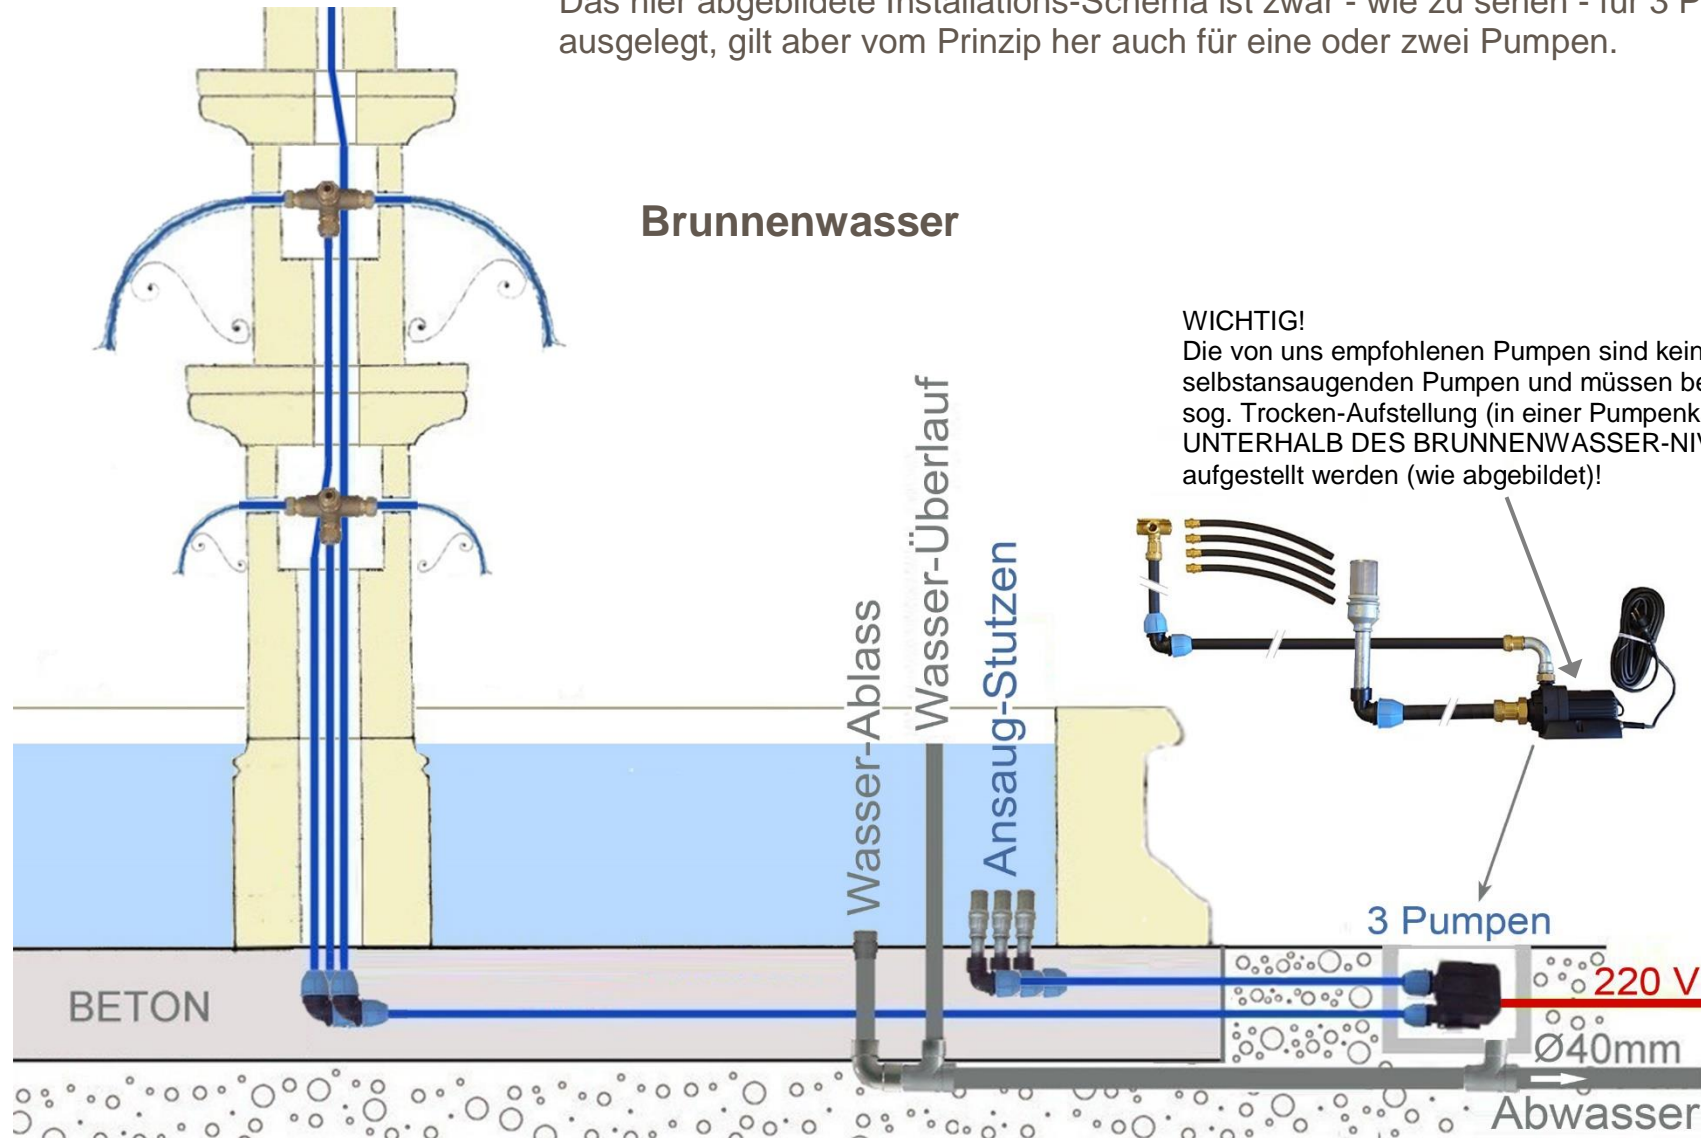

ALLE ELEMENTE (Leitungen, Aussparungen etc.) VOR DEM GIEßEN DER FUNDAMENT-PLATTE VERLEGEN UND ENTSPR. ANBRINGEN! Gleiches gilt auch für die Stromversorgung.

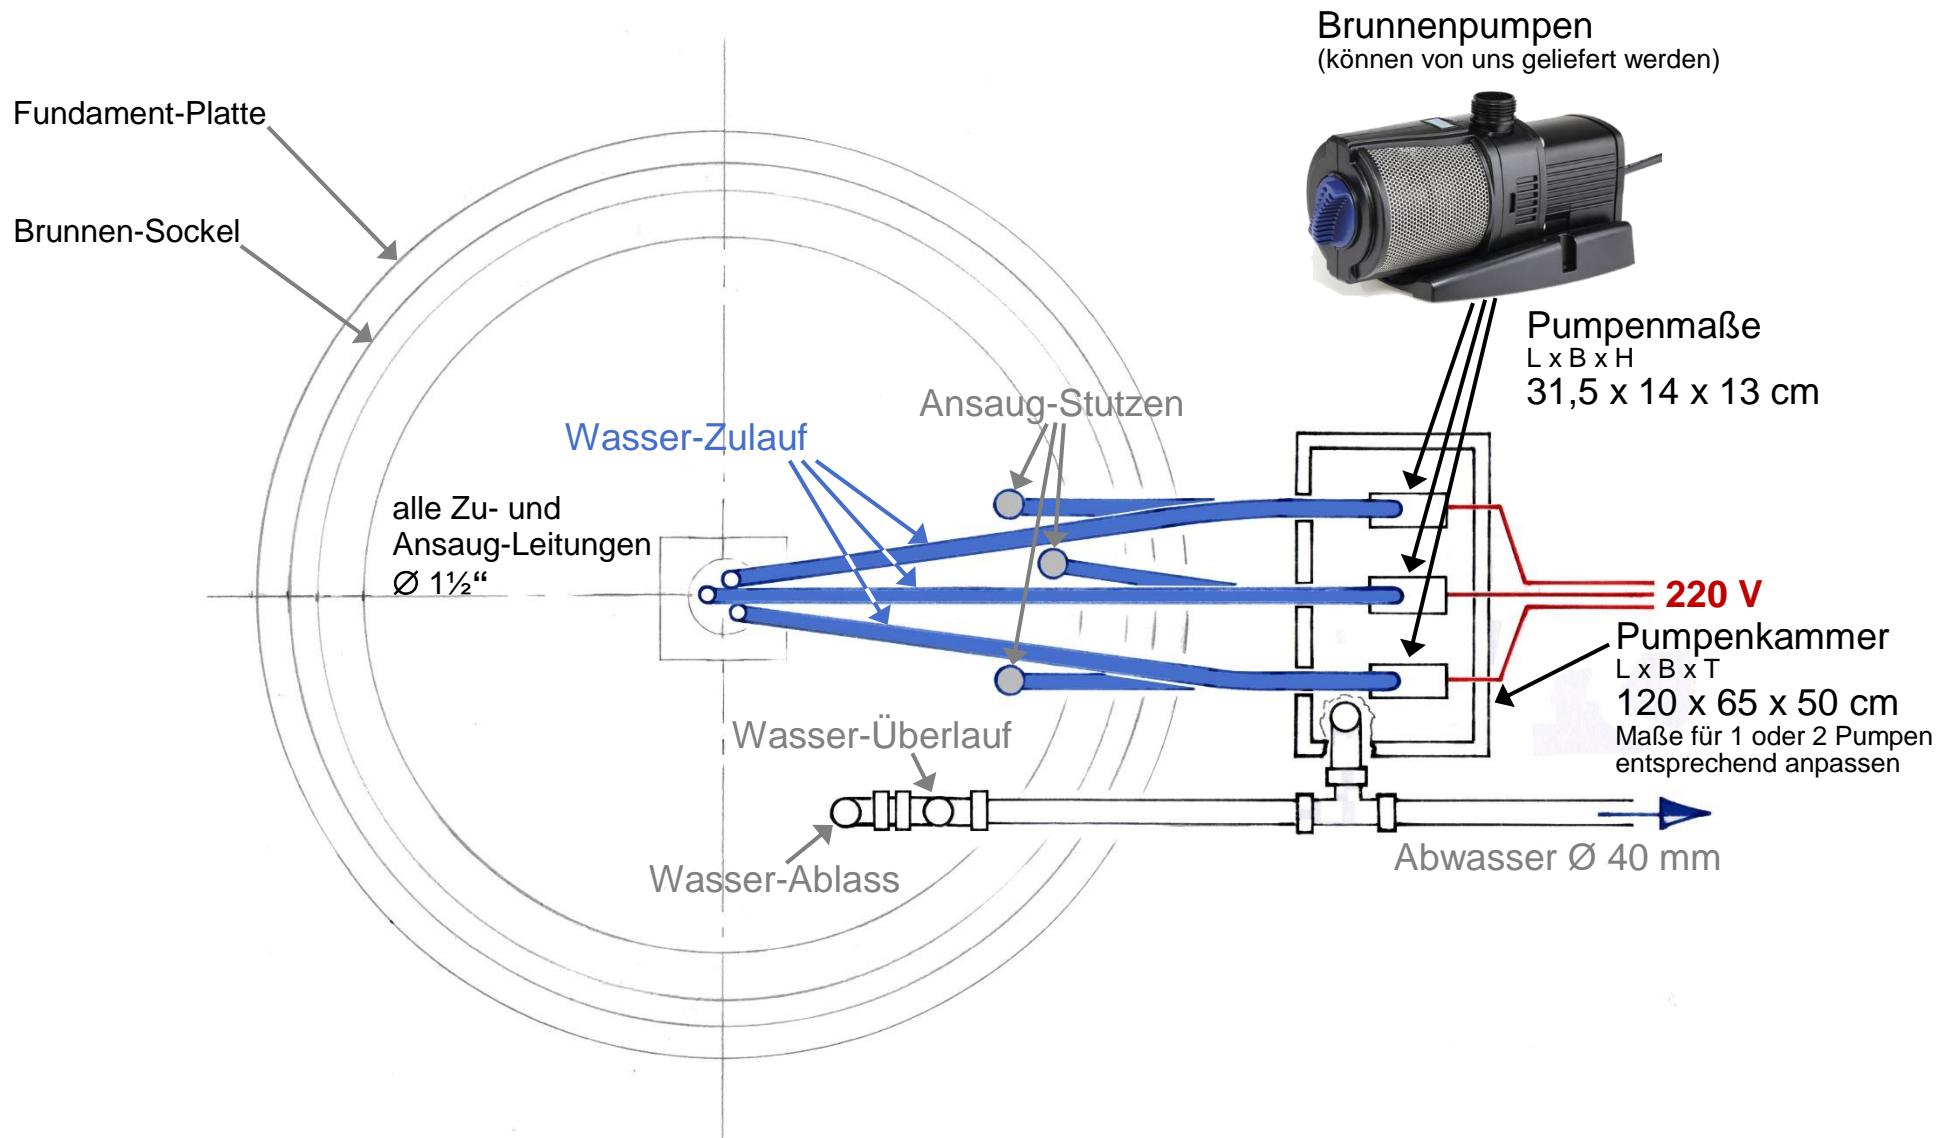

Brunnenbeleuchtung

